

modification n°2
du Plan Local d'Urbanisme

3. Plan de zonage n°2 modifié

Dossier approuvé

25 septembre 2013

1. Plan de zonage n°2 avant modification

DEPARTEMENT DE L'ESSONNE
COMMUNE DE BRUYERES LE CHATEL


PLAN LOCAL d'URBANISME

PLAN DE ZONAGE

N°2 Plus approuvé par délibération du Conseil Municipal en date du 5 novembre 2008
Mise à jour par délibération du Conseil Municipal en date du 6 mars 2009
Modification approuvée par délibération du Conseil Municipal en date du 24 mai 2007 Echelle 1/2000

LEGENDE

-  Limite de commune
-  Limite de zone
-  Emplacements réservés
-  Espaces paysagers remarquables (en application de l'article L. 123-1-7 du Code de l'Urbanisme)

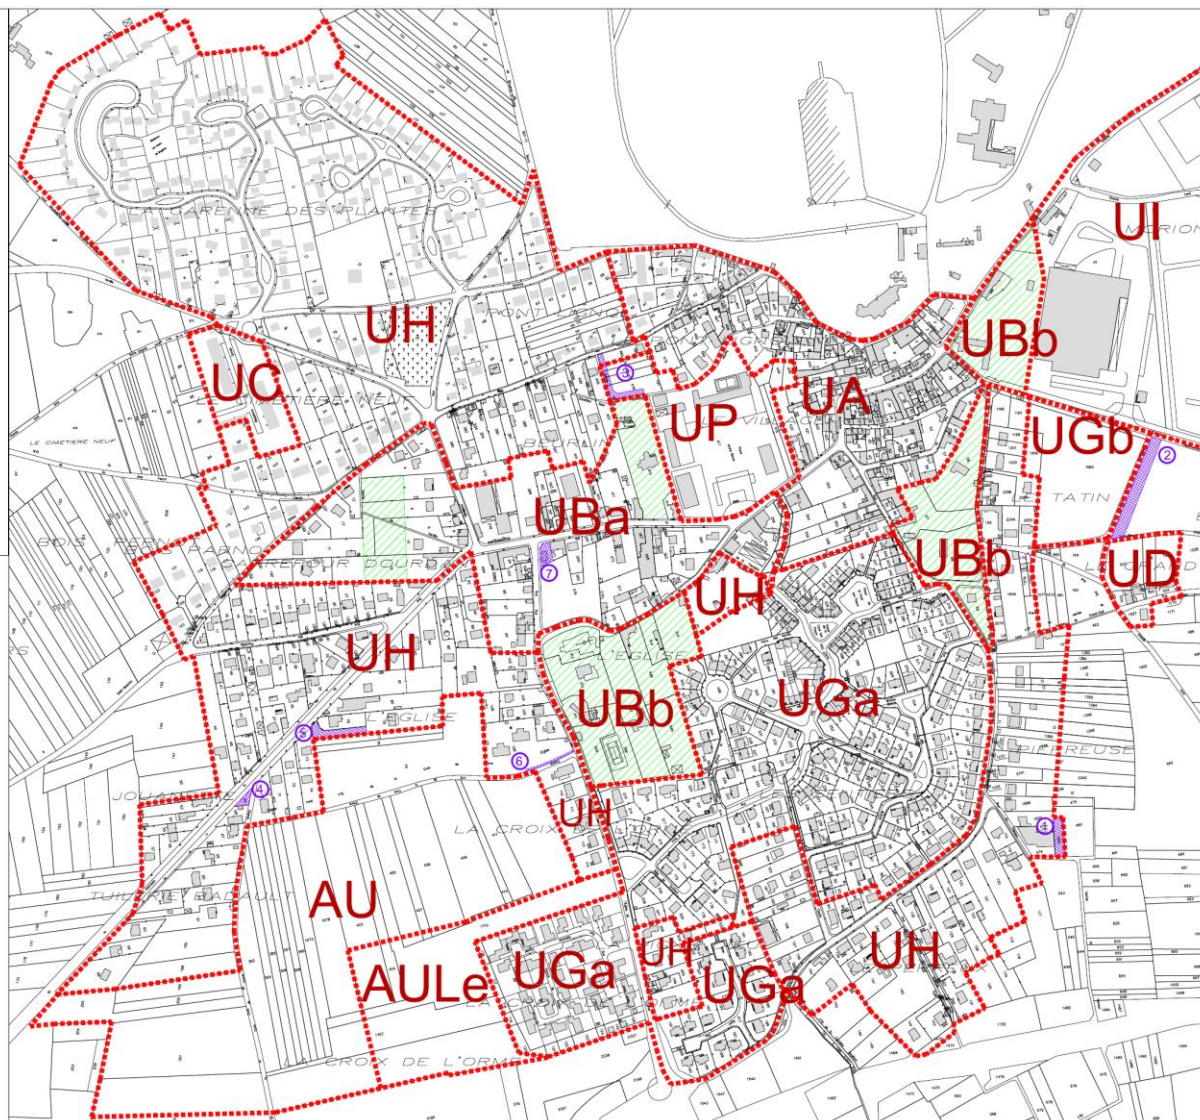

EMPLACEMENTS RESERVES		
OBJET	NUMERO	ORGANISME PUBLIC BENEFICIAIRE
Aménagement et entretien des aires municipales	1	Commune
Elargissement du chemin rural (sauf en cas de création de chemins agricoles)	2	Commune
Aménagement d'un sentier piéton	3	Commune
Aménagement d'un accès (sauf en cas de création de chemins agricoles)	4	Commune
Aménagement d'un accès	5	Commune
Aménagement d'un accès	6	Commune
Aménagement d'un espace public	7	Commune

2. Plan de zonage n°2 après modification

DEPARTEMENT DE L'ESSONNE
COMMUNE DE BUYÈRE LE CHÂTEL

PLAN LOCAL d'URBANISME

PLAN DE ZONAGE

N°2 PLU approuvé par délibération du Conseil Municipal en date du 5 décembre 2003
Mise à jour par délibération du Conseil Municipal en date du 5 février 2008
Modifications n°1 approuvées par délibération du Conseil Municipal du 26 mai 2007
Modifications n°2 approuvées par délibération du Conseil Municipal du 28 septembre 2013 Echelle 1/2000

LEGENDE

- Limite de commune
- Limite de zone
- Emplacements réservés
- Espaces paysagers remarquables (en application de l'article L.123-7 du Code de l'Urbanisme)

EMPLACEMENTS RESERVES		
OBJET	NUMERO	ORGANISME PUBLIC BENEFICIAIRE
Aménagement et extension des ateliers municipaux	1	Commune
Élargissement ou cheminement provisoire de la route départementale	2	Commune
Aménagement d'un secteur piéton	3	Commune
Aménagement d'un accès	4	Commune
Aménagement d'un accès	5	Commune
Aménagement d'un accès	6	Commune
Aménagement d'un espace public	7	Commune

